



**SCHNITT A**  
Maßstab 1:100

**DRAUFSICHT**  
Maßstab 1:100

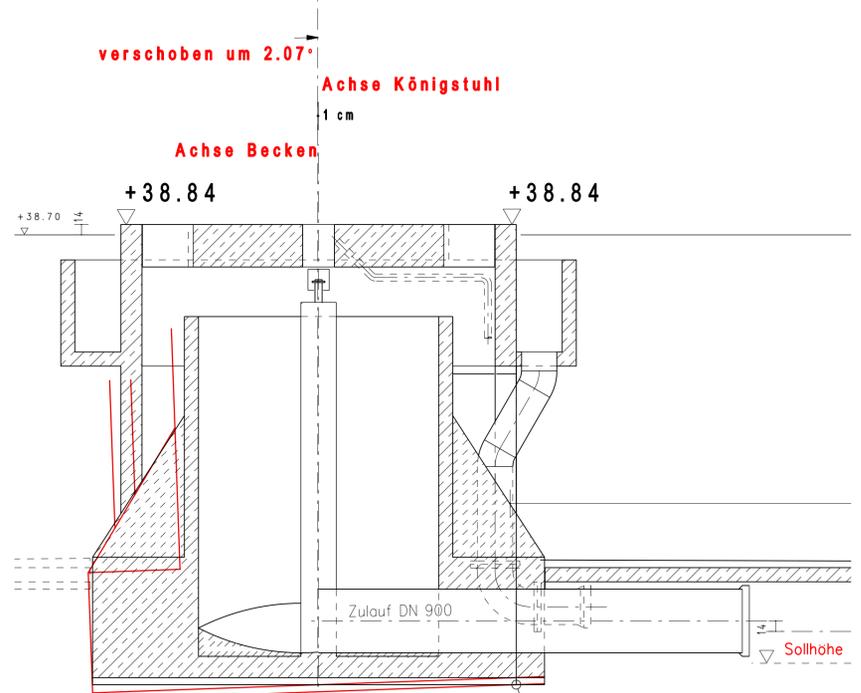

**SCHNITT Königstuhl**  
nach dem Drehen  
Maßstab 1:50

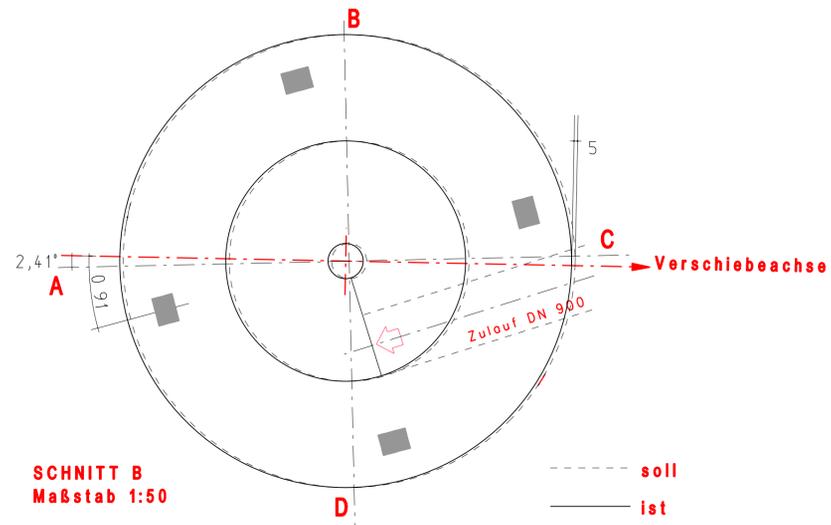

**SCHNITT B**  
Maßstab 1:50

B	Abbruchkante von Abbruchfläche 1 nach Aufmaß geändert	30.06.2011	leh	leh
A	Nummerierung Brunnen, Maß in Schnitt B, Punkt A geändert	28.06.2011	leh	leh
Index	Ergänzung/Änderung	Datum	Bearbeitet	Gezeichnet

<b>PLANUNGSBÜRO Wittig</b> Föhrenweg 18   Telefon +49 (0) 5143/9856-0   E-Mail winsen@pla-wi.de D-29308 Winsen (Aller)   Telefax +49 (0) 5143/9856-99   Internet www.pla-wi.de			
Bauherr	Stadt Celle Klärwerk und Kanalbetrieb	Plangrundlage	
Projekt	Sanierung Havarie Nachklärbecken I	Vermessung	25.05.11
		Bearbeitet	27.05.11 leh
Bauort	Klärwerk Celle	Gezeichnet	24.06.11 Leh
		Geändert	
Darstellung	Nachklärbecken I Draufsicht und Schnitt Lagesicherung Mittelbauwerk Abbrucharbeiten und Brunnenbau	Blattgröße	84.1x59.4 / 0.5 m <sup>2</sup>
		Maßstab	1:100, 1:50
		Projekt	1564/130
		Plan	5DF5A1B
Phase	Ausfertigung	Ausfertigung	Anlage

Diese Zeichnung ist mein Eigentum und nach ISO 16016 urheberrechtlich geschützt.  
Sie darf ohne meine Zustimmung weder kopiert noch Dritten zur Verfügung gestellt werden.